


PLAN DE LOCALISATION DES PLANCHES.

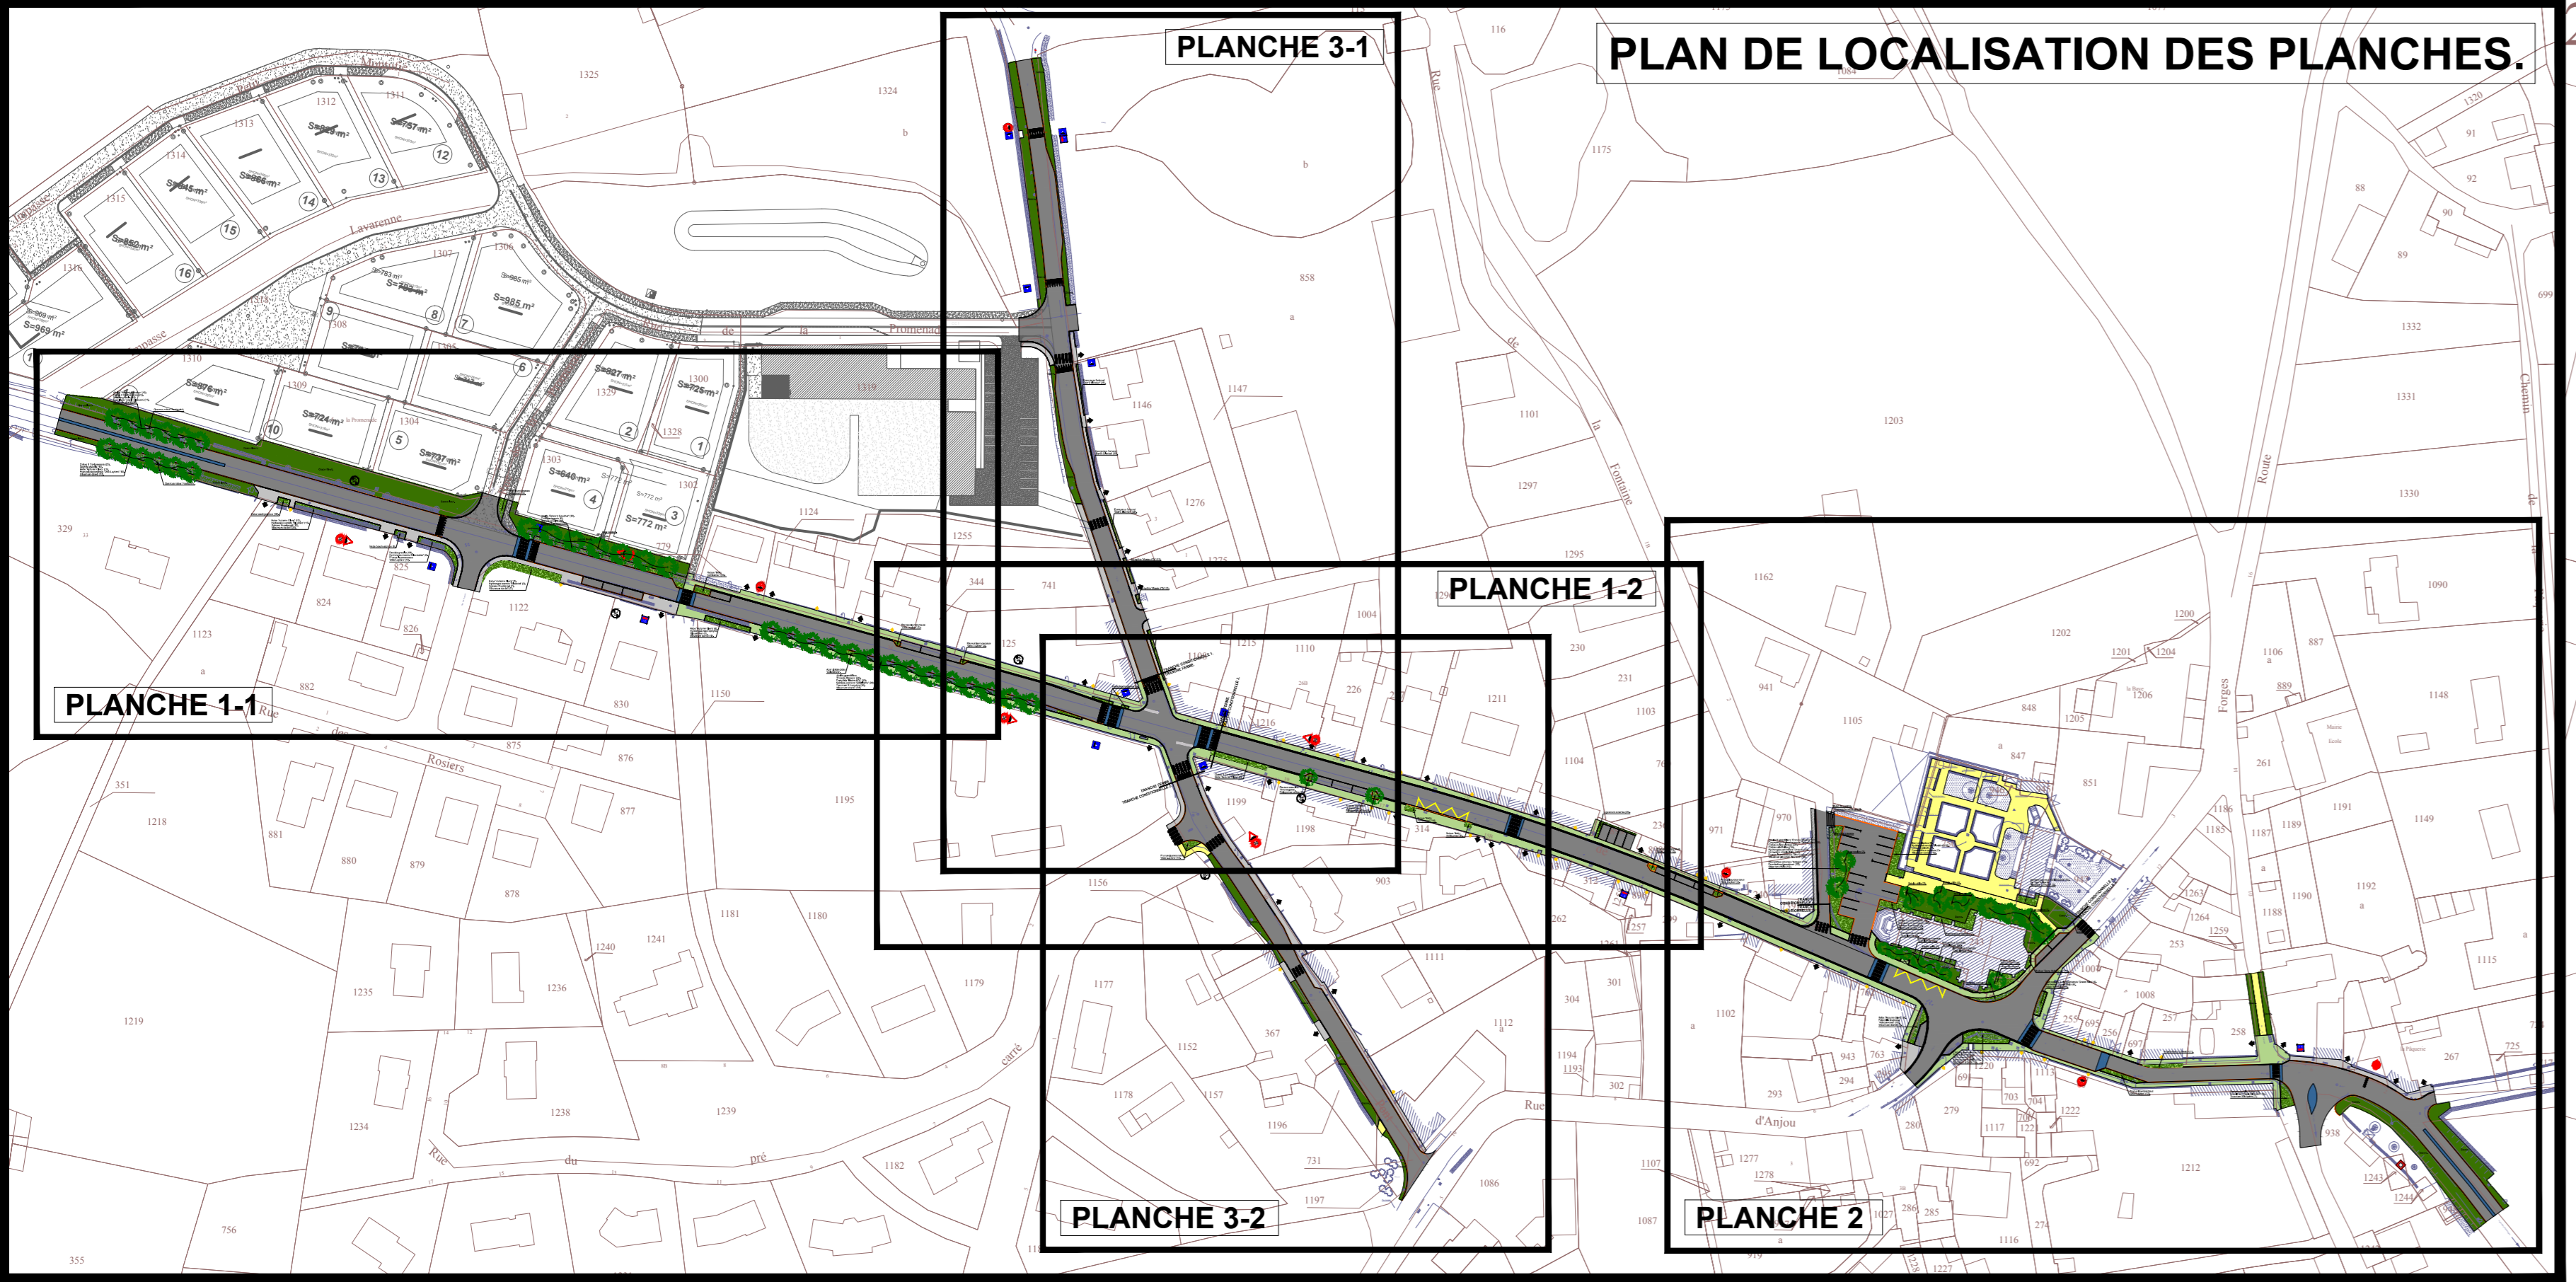

AMENAGEMENTS DE SECURITE EN TRAVERSE D'AGGLOMERATION COMMUNE DE HOUSSAY (53)

Maîtrise d'Ouvrage :
Houssay MAIRIE DE HOUSSAY
 1, rue de la Forge
 53 360 HOUSSAY

Maîtrise d'œuvre :
un vers 2
 100, rue de la Vallée
 53100 CHATELAIN
 03 53 53 53 53
 03 53 53 53 53

Servicecad
 Ingénierie Conception
 100, rue de la Vallée
 53100 CHATELAIN
 03 53 53 53 53
 03 53 53 53 53

N° de plan : PRO-DCE n°03-1 PHASE DOSSIER DE CONSULTATION DES ENTREPRISES
 Echelle : 1/250ème. PLAN DE COMPOSITION PAYSAGERE
 Date : Novembre 2016. PLANCHE 1

Ind.	Etébli par :	Approuvé par :	Objet de la révision :
A	E. CHABOT	E. CHABOT	Novembre 2016
			Terr diffusion

PLANCHE 1-2